


Řez A-A´

Měřítko 1:50

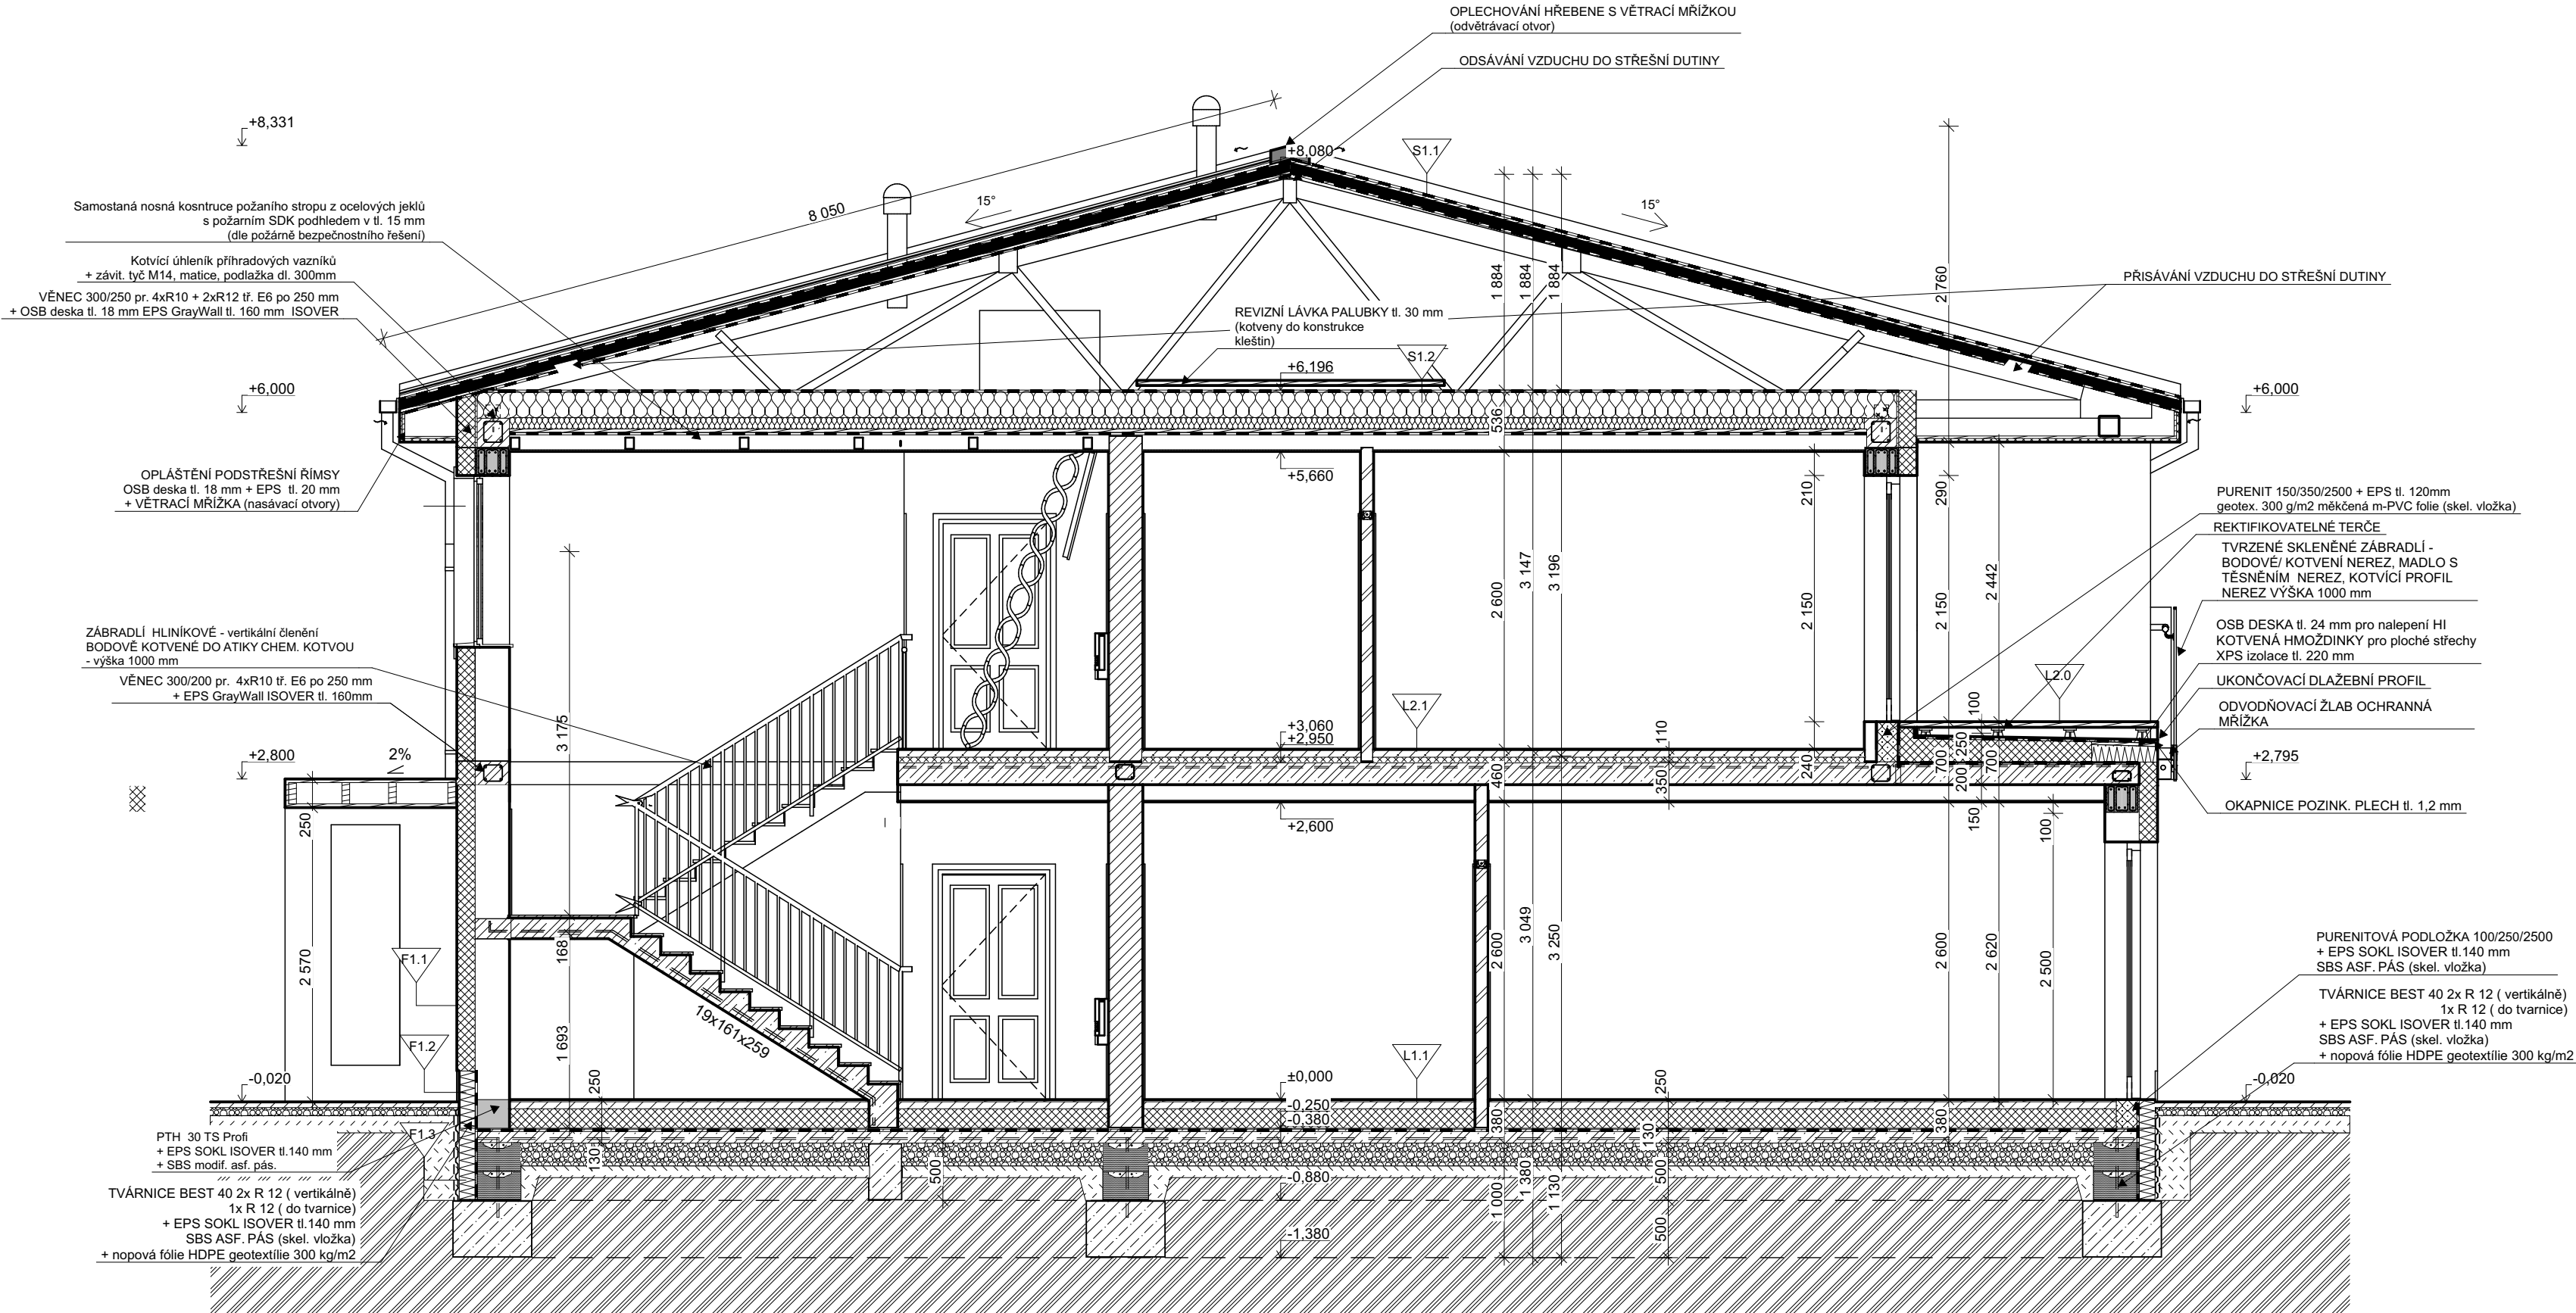

LEGENDA MATERIÁLŮ:

	PTH 30 Profi P+D 247/300/249 P15 U = 0,50 W/m2k Rw = 48 dB REI180DP1 malta PTH TO P≥10 λN = 0,10 W/mK ZATEPLENO KONTAKTNÍM ZATEPLOVACÍM SYSTÉMEM EPS Graywall V tl. 160 mm s DIFÚZNĚ OTEVŘENÝMI OMÍTKY NA BÁZI SILIKONU
	PTH 30 Profi P+D 247/300/249 P15 U = 0,50 W/m2k Rw = 48 dB REI180DP1 malta PTH TO P≥10 λN = 0,10 W/mK ZATEPLENO KONTAKTNÍM ZATEPLOVACÍM SYSTÉMEM EPS SOKL λ0 = 0,034W/mK V tl. 140 mm se soklovou omítkou
	PTH 30 AKU Z Profi P+D 247/300/249 P15 U = 0,50 W/m2k Rw = 55 dB REI180DP1 malta PTH TO P≥10 λN = 0,10 W/mK
	PTH Profi 11,5 P+D 497/115/249 P8 U = 1,7 W/m2k Rw = 44 dB EI120DP1 malta PTH TO P≥1,5 λN = 0,10 W/mK
	ŽELEZOBETON BETON-C20/25 OCEL-R10550
	BETON PROSTÝ C20/25
	TEPELNÁ IZOLACE MINERÁLNÍ ISOVER λ0= 0,033 W/mk
	TEPELNÁ IZOLACE EPS GraayWall ISOVER λ0= 0,033 W/mk
	TEPELNÁ IZOLACE EPS SOKL ISOVER λ0= 0,035 W/mk
	TEPELNÁ IZOLACE PIR, PUR DESKY λ0= 0,022 W/mk
	FALCOVANÝ PLECH NA ZÁKLOP S DOPLŇKOVOU HI
	NÁSYP PŮVODNÍ ZEMINA (NUTNO HUTNIT PO 250mm)
	PŮVODNÍ ZEMINA
	SCHÉMA HYDROIZOLAČNÍHO SOUVRSTVÍ SBS MODIFIKOVANÉ ASFALTOVÉ PÁSY PAROZÁBRANA, DIFÚZNĚ OTEVŘENÁ FÓLIE
	SCHÉMA NOPOVÉ FÓLIE A GEOTEXILIE
	SCHÉMA KOTVÍČÍHO SYTÉMU KROVU GALVANIZOVANÁ OCEL - ZÁVITOVÁ TYČ, SVORNÍK (VZDÁLENOST U OBVODOVÉHO PLÁŠTĚ 1,5m)

POUŽITÉ ZKRATKY:

	L0.x, L1.x, L2.x, L3.x, L5.x	- SENDVIČOVÉ KONSTRUKCE POCHŮZÍCH PODLAH
	S1.x	- SENDVIČOVÉ KONSTRUKCE STŘEŠNÍHO PLÁŠTĚ

POZNÁMKA:

- PROSTOR PŮDY MEZI STŘEŠNÍM (HYDROIZOLAČNÍM) A IZOLAČNÍM (TEPELNÉ) PLÁŠTĚM BUDE TRVALE VĚTRÁN POMOCÍ VĚTRACÍCH STĚRBIN O VÝŠCE 60 mm
- NÁSAVACÍ OTVORY V MÍSTĚ PODSTŘEŠNÍ ŘÍMSY ZAKRYTÝCH HLINÍKOVOU NEBO PLASTOVOU MŘÍŽKOU BARVA DLE POŽADAVKŮ INVESTORA OT OSAZENÍ JE UVAŽOVÁNO, KVŮLI JEJICH POHLEDOVÉMU SCHOVÁNÍ
- VYDECHOVÉ OTVORY BUDE PROVEDENY V HŘEBENI NEBO V PLOŠE KRYTINY POMOCÍ SYSTÉMOVÝCH ODVĚTRÁVACÍCH TVAROVKÁCH (DLE POKYNŮ DODAVATELE)

0,000 = úroveň podlahy 1.NP

KRESLIL	VYPRACOVAL	ZODP.PROJEKTANT	SOUŘADNÝ SYSTÉM VÝŠKOVÝ SYSTÉM		V-JTSK BpV
Bc. Marek Sitta	Bc. Marek Sitta	Ing. Vladimír Niče			
MÍSTO STAVBY: k.ú. Třeština, parc.č. 197			787 01 Šumperk, Fialova 3, 583 217 195		
KRAJ: Olomoucký			FORMÁT	-	
INVESTOR: AHAWA invest s.r.o.			DATUM	26.10.2023	
AKCE: Novostavba bytového domu v obci Třeština, p.č. 197			ZAKÁZKA ČÍSLO		
			ČÁST	Výkresová	
OZN.VÝKR.: Řez A-A´			STUPEŇ	Spol. pov.	
			MĚŘÍTKO 1:50	ČÍS.VÝKR.: D.1.1.9	