


Řez B-B'

Měřítko 1:50

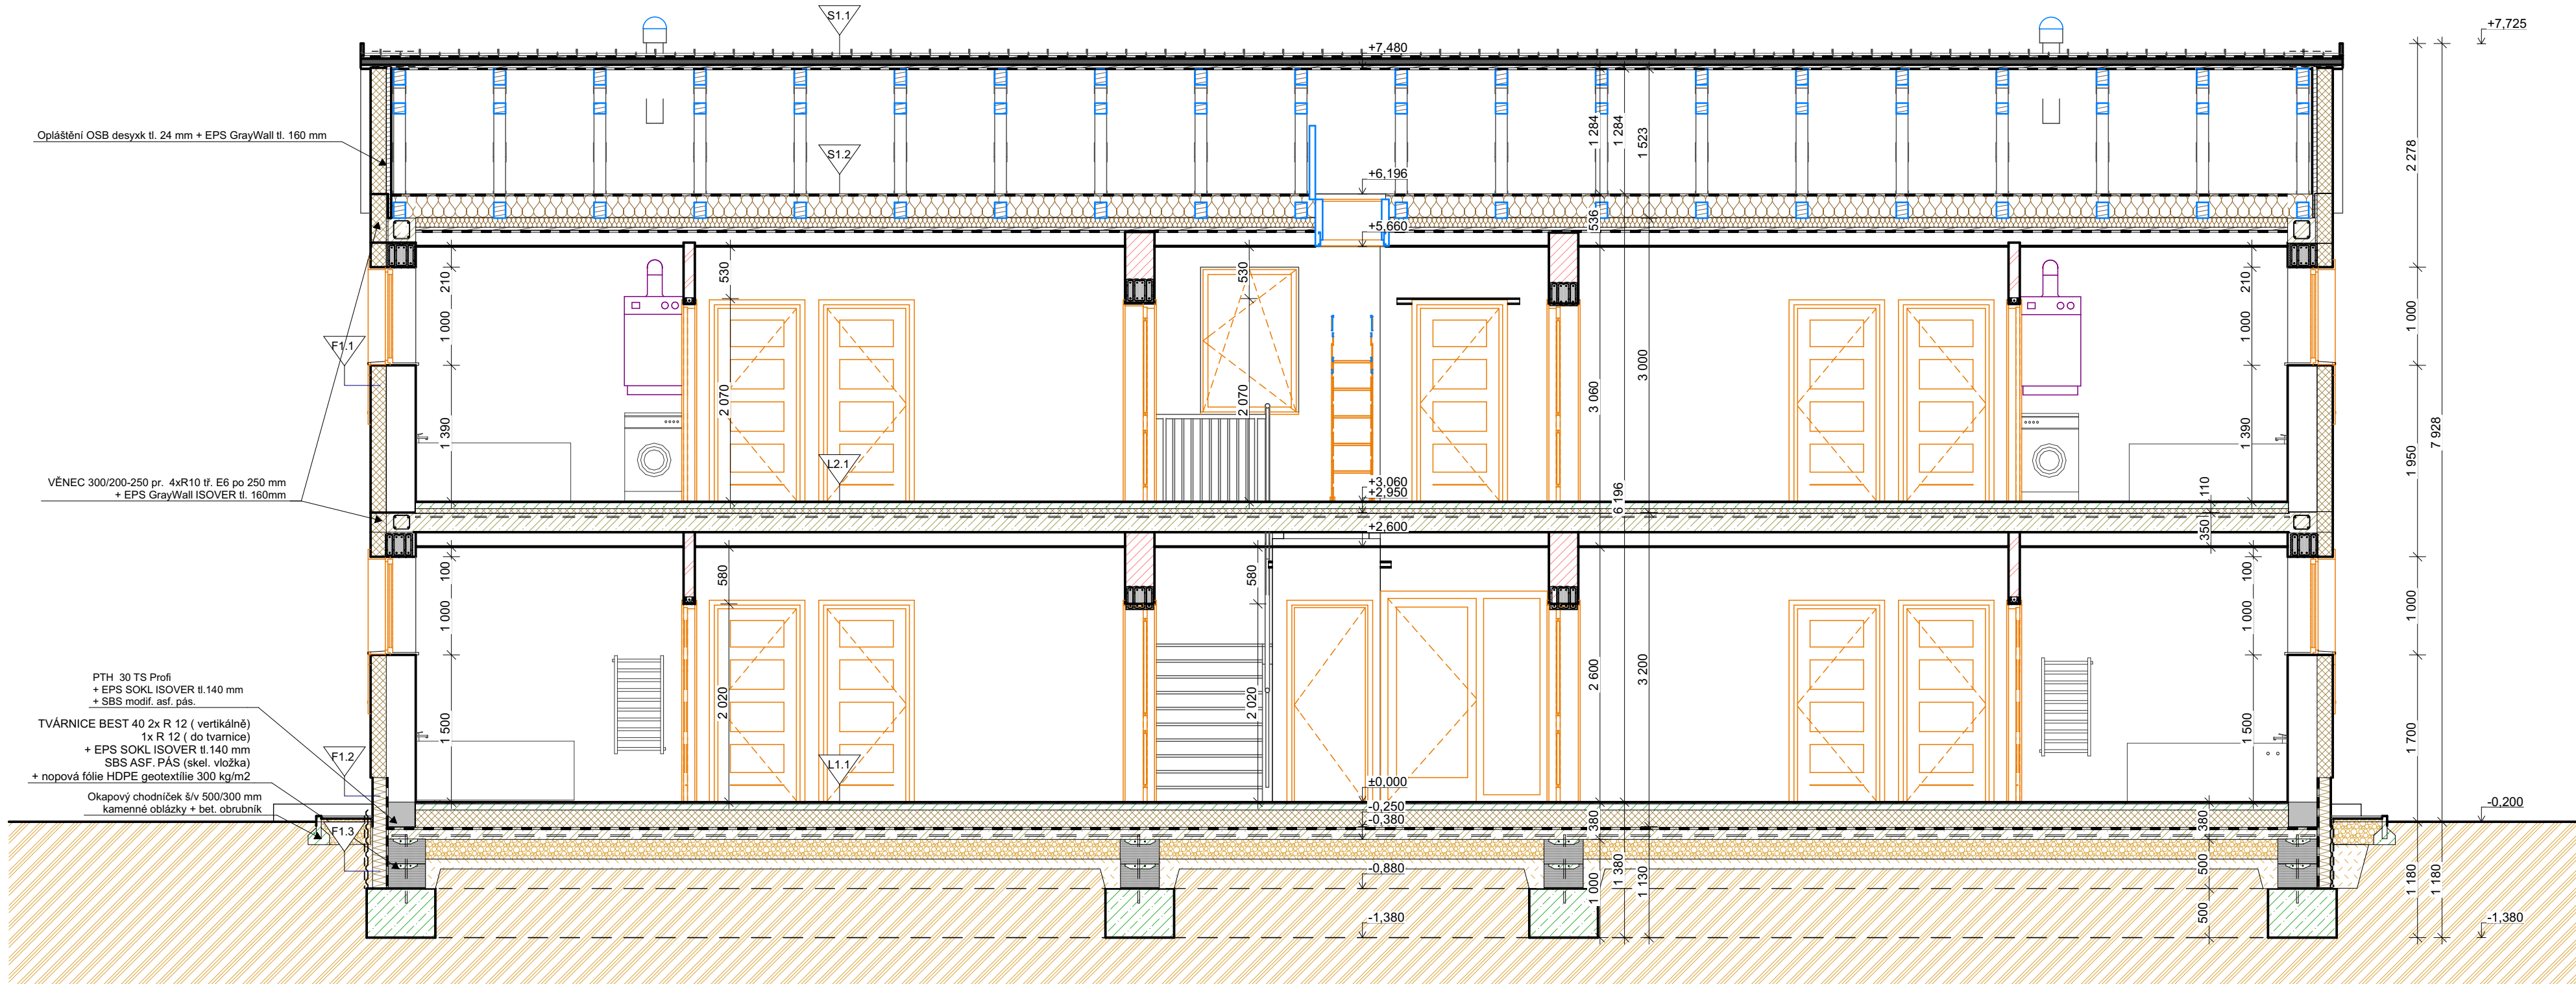

LEGENDA MATERIÁLŮ:

- PTH 30 Profi P+D 247/300/249 P15 U = 0,50 W/m2k Rw = 48 dB REI180DP1
malta PTH TO P≥10 AN = 0,10 W/mK
ZATEPLENO KONTAKTNÍM ZATEPLOVACÍM SYSTÉMEM EPS Graywall
V tl. 160 mm s DIFÚZNĚ OTEVŘENÝMI OMÍTKY NA BÁZI SILIKONU
- PTH 30 Profi P+D 247/300/249 P15 U = 0,50 W/m2k Rw = 48 dB REI180DP1
malta PTH TO P≥10 AN = 0,10 W/mK
ZATEPLENO KONTAKTNÍM ZATEPLOVACÍM SYSTÉMEM EPS SOKL λ₀ = 0,034W/mK
V tl. 140 mm se soklovou omítkou
- PTH 30 AKU Z Profi P+D 247/300/249 P15 U = 0,50 W/m2k Rw = 55 dB REI180DP1
malta PTH TO P≥10 AN = 0,10 W/mK
- PTH Profi 11,5 P+D 497/115/249 P8 U = 1,7 W/m2k Rw = 44 dB EI120DP1
malta PTH TO P≥1,5 AN = 0,10 W/mK
- ŽELEZOBETON BETON-C20/25 OCEL-R10550
- BETON PROSTÝ C20/25
- TEPELNÁ IZOLACE MINERÁLNÍ ISOVER λ₀= 0,033 W/mk
- TEPELNÁ IZOLACE EPS GraayWall ISOVER λ₀= 0,033 W/mk
- TEPELNÁ IZOLACE EPS SOKL ISOVER λ₀= 0,035 W/mk
- TEPELNÁ IZOLACE PIR, PUR DESKY λ₀= 0,022 W/mk
- FALCOVANÝ PLECH NA ZÁKLOP S DOPLŇKOVOU HI
- NÁSYP PŮVODNÍ ZEMINA (NUTNO HUTNIT PO 250mm)
- PŮVODNÍ ZEMINA
- SCHÉMA HYDROIZOLAČNÍHO SOUVRSTVÍ SBS MODIFIKOVANÉ ASFALTOVÉ PÁSY
PAROZÁBRANA, DIFUZNĚ OTEVŘENÁ FÓLIE
- SCHÉMA NOPOVÉ FÓLIE A GEOTEXTILIE
- SCHÉMA KOTVÍČÍHO SYTÉMU KROVU GALVANIZOVANÁ OCEL - ZÁVITOVÁ TYČ,
SVORNIK (VZDÁLENOST U OBVODOVÉHO PLÁŠTĚ 1,5m)

POUŽITÉ ZKRATKY:

- L1.x

L0.x, L1.x, L2.x, L3.x, L5.x

- SENDVIČOVÉ KONSTRUKCE POCHŮZÍCH PODLAH
- S1.x

S1.x

- SENDVIČOVÉ KONSTRUKCE STŘEŠNÍHO PLÁŠTĚ

POZNÁMKA:

- PROSTOR PŮDY MEZI STŘEŠNÍM (HYDROIZOLAČNÍM) A IZOLAČNÍM (TEPELNÉ) PLÁŠTĚM BUDE TRVALE VĚTRÁN POMOCÍ VĚTRACÍCH ŠTĚRBIN O VÝŠCE 60 mm
- NÁSÁVACÍ OTVORY V MÍSTĚ PODSTŘEŠNÍ ŘÍMSY ZAKRYTÝCH HLINÍKOVOU NEBO PLASTOVOU MRÍŽKOU BARVA DLE POŽADAVKŮ INVESTORA OT OSAZENÍ JE UVAŽOVÁNO, KVŮLI JEJICH POHLEDOVÉMU SCHOVÁNÍ
- VÝDECHOVÉ OTVORY BUDE PROVEDENY V HŘEBENÍ NEBO V PLOŠE KRYTINY POMOCÍ SYSTÉMOVÝCH ODVĚTRÁVACÍCH TVAROVKÁCH (DLE POKYNŮ DODAVATELE)

0,000 = úroveň podlahy 1.NP

KRESLIL	VYPRACOVAL	ZODP.PROJEKTANT	 Ing. Vladimír Niče - autorizovaný inženýr PROJEKTY POZEMNÍCH STAVEB 3D VIZUALIZACE INŽENÝRSKÁ ČINNOST 	
Bc. Marek Sitta	Bc. Marek Sitta	Ing. Vladimír Niče		
MÍSTO STAVBY: k.ú. Třeština, parc.č. 197			787 01 Šumperk, Fialova 3, 583 217 195	
KRAJ: Olomoucký				
INVESTOR: AHAWA invest s.r.o.			FORMÁT	-
			DATUM	26.10.2023
AKCE: Novostavba bytového domu v obci Třeština, p.č. 197			ZAKÁZKA ČÍSLO	
			ČÁST	Výkresová
OZN.VÝKR.: Řez B-B'			STUPEŇ	Spol. pov.
			MĚŘÍTKO	Čís.výkr.: D.1.1.10
			1:50	